

CULMIA COSTA GALERA III

Vivienda 1 A

Escalera / Portal	13
Planta	Planta 1
Vivienda	A

Superficies


Útil interior aproximada	62,64 m ²
Útil terraza	26,62 m ²

Construida	74,76 m ²
Construida con E.Comunes	88,07 m ²

Superficies útiles por estancia


1 Vestibulo	2,95 m ²
2 Cocina	8,57 m ²
3 Salón comedor	19,93 m ²
4 Dormitorio principal	12,36 m ²
5 Dormitorio 2	9,97 m ²
6 Baño 1	4,06 m ²
7 Baño 2	3,21 m ²
8 Distribuidor	1,59 m ²
9 Terraza	26,62 m ²

Plano de conjunto

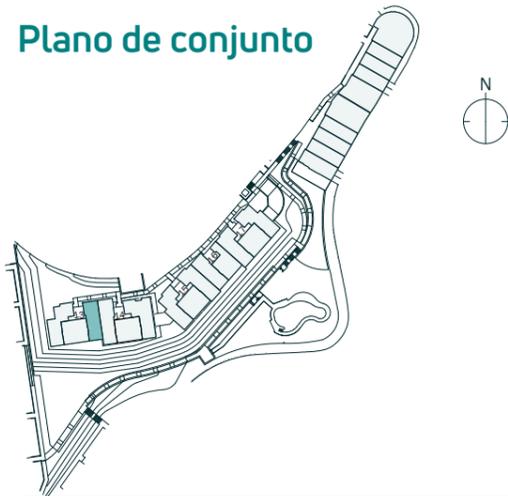

Advertencia Legal. La información gráfica contenida en este soporte es orientativa, elaborada a partir del proyecto básico del edificio, y no tiene carácter contractual, por lo que podrá ser modificada por la empresa promotora durante la ejecución de las obras por causas de índole técnica, jurídica y comercial. Asimismo, el mobiliario, la decoración, los elementos de ambientación y los electrodomésticos incluidos son de carácter decorativo y no son objeto de contratación.

Nº Edición 01
Fecha 29/02/2024

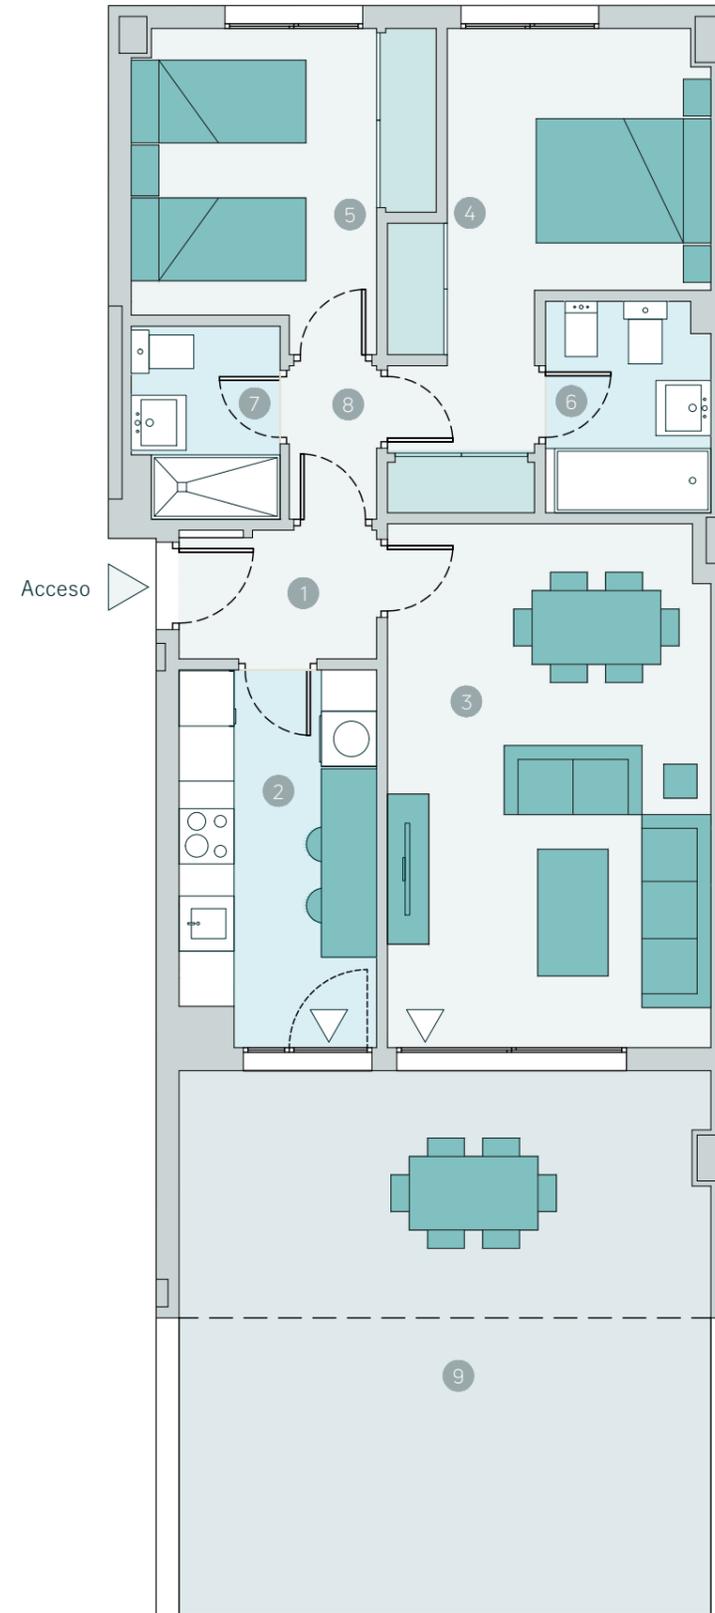

CULMIA
Destino, tu hogar